


11 этаж

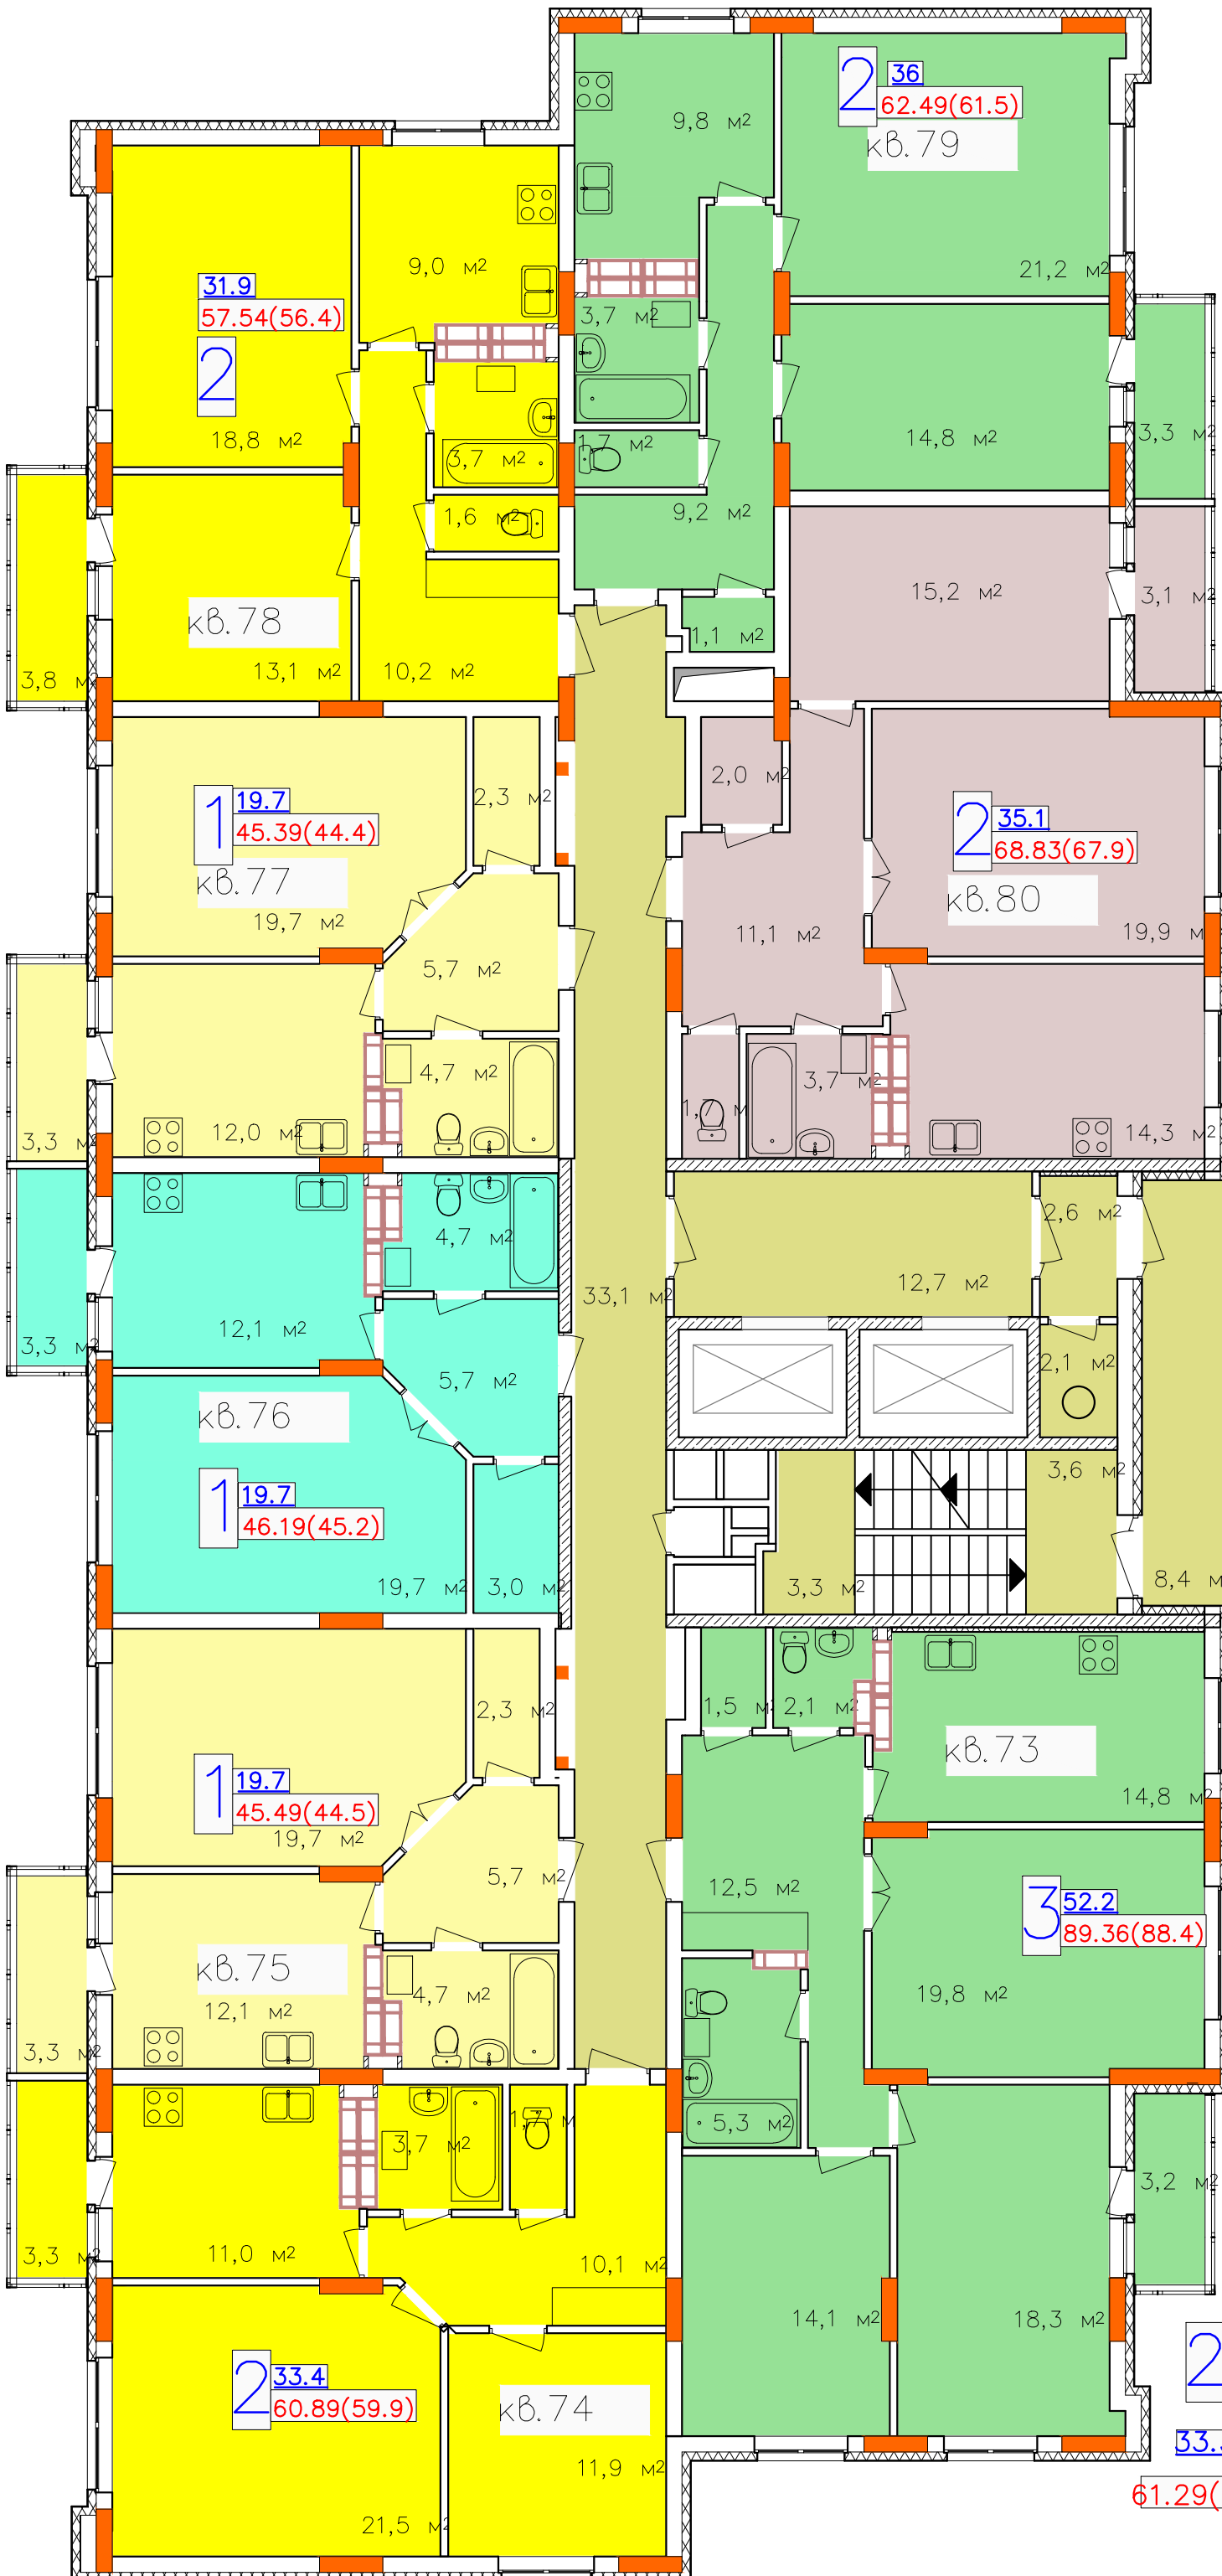

Условные обозначения

— Кол-во комнат

— Жилая площадь квартиры

— Общая площадь квартиры (балкон с коэф. 0,3) в скобках
 — Общая площадь квартиры без балкона.