


14 этаж

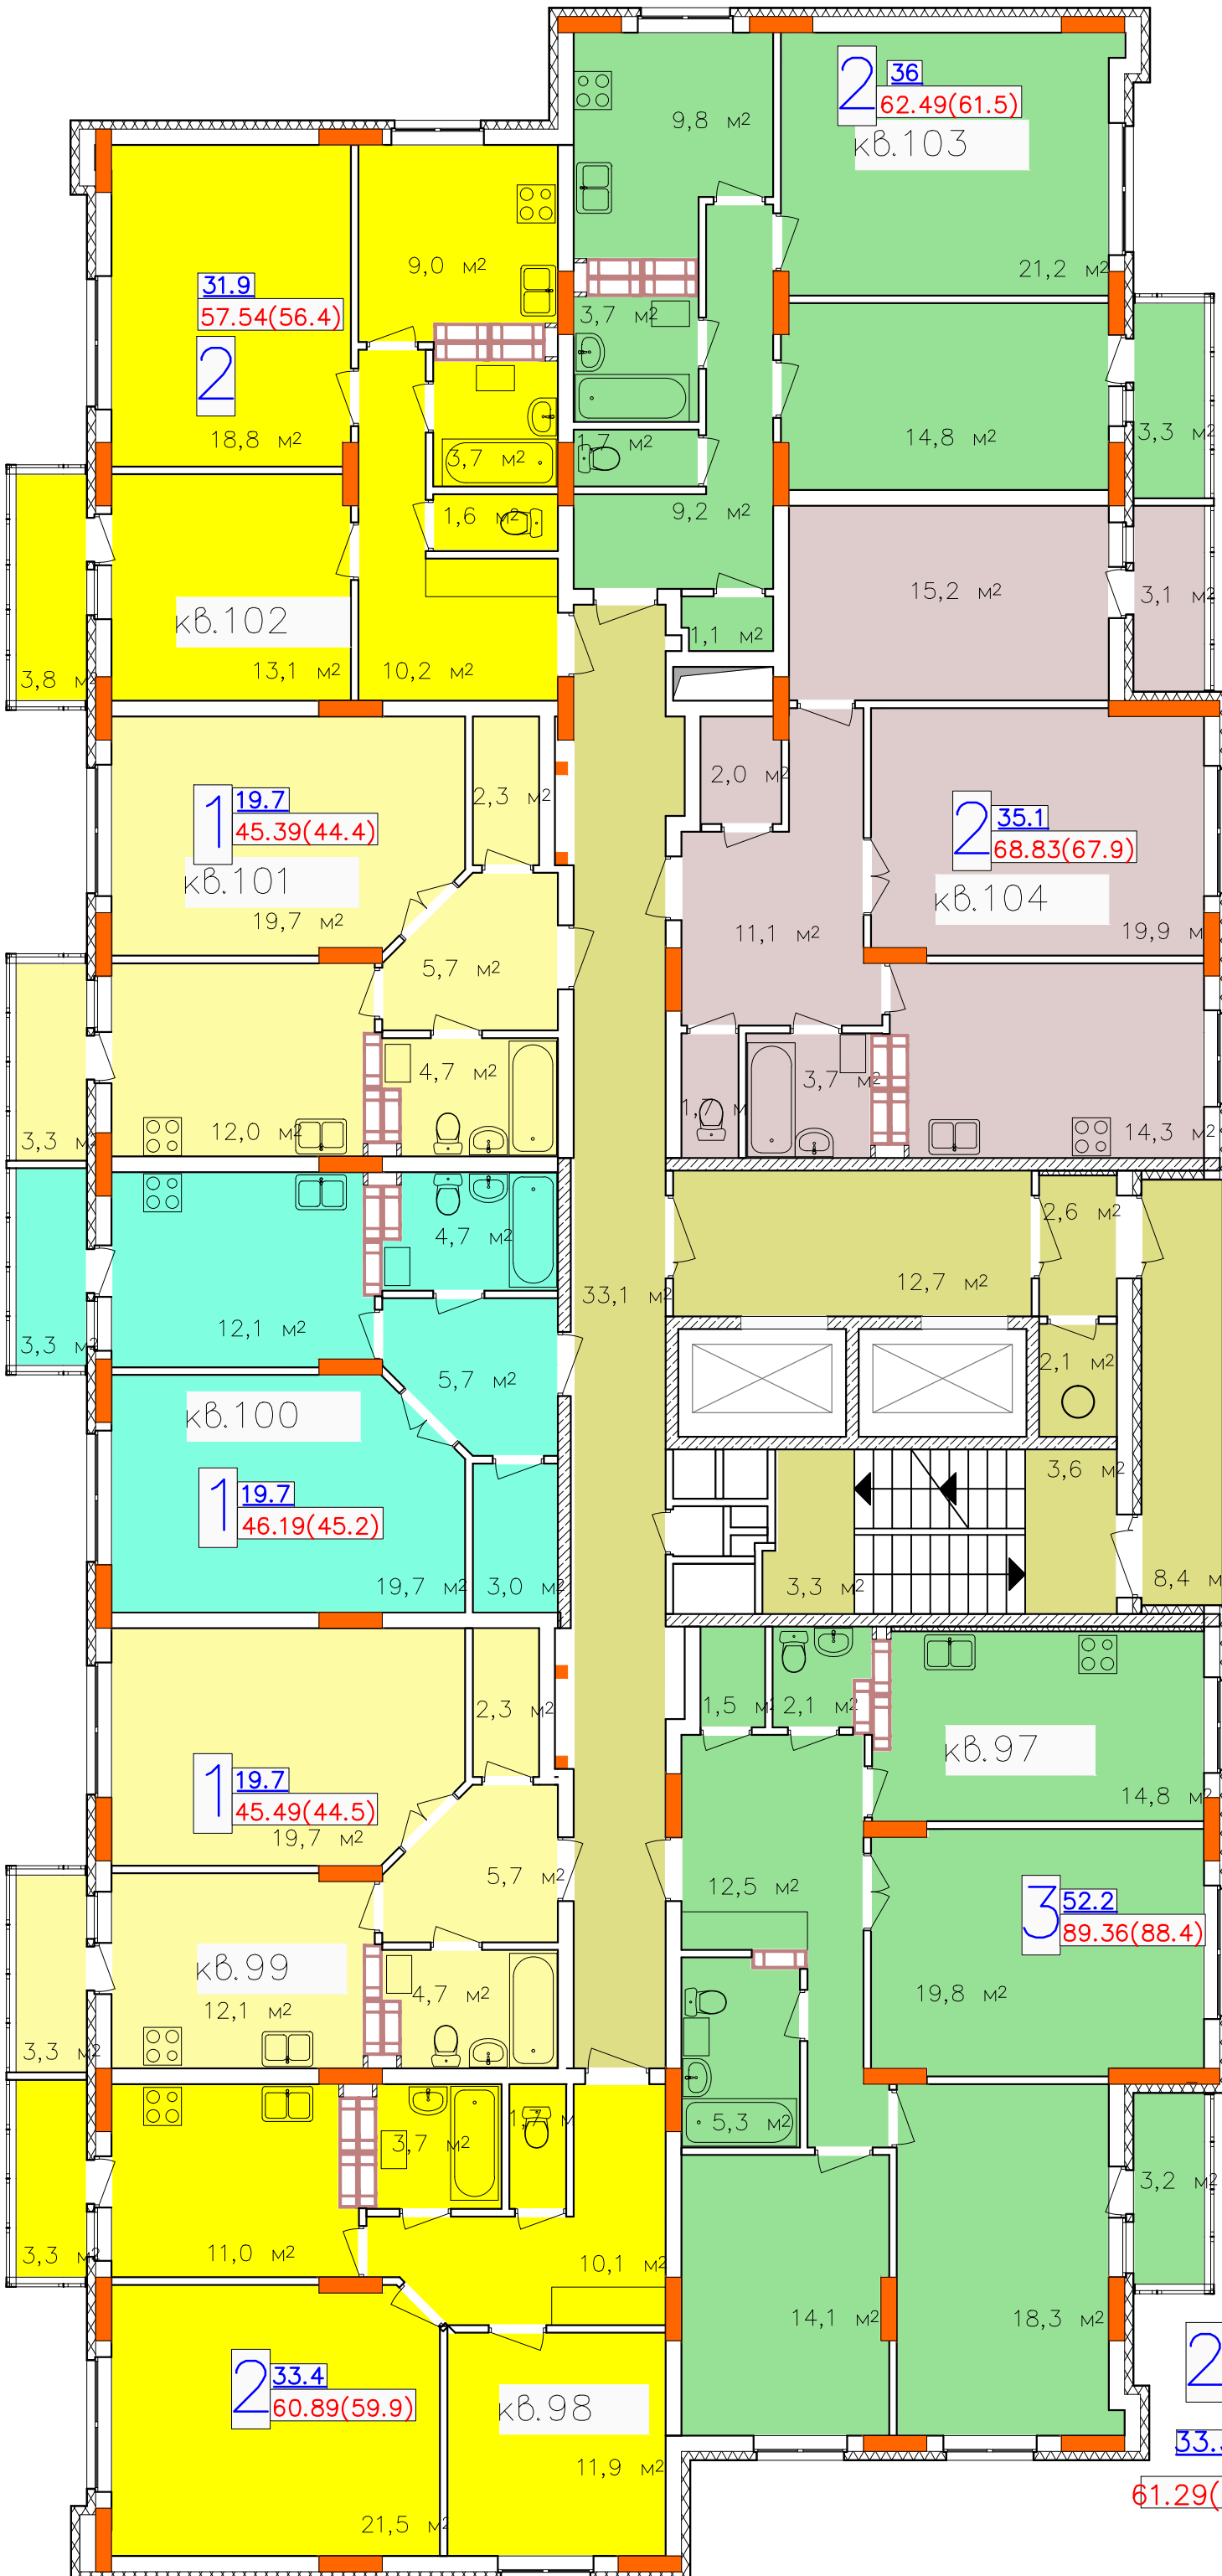

Условные обозначения

2 - Кол-во комнат

33.3 - Жилая площадь квартиры

61.29(60.3) - Общая площадь квартиры (балкон с коэф. 0,3) в скобках общая площадь квартиры без балкона.