
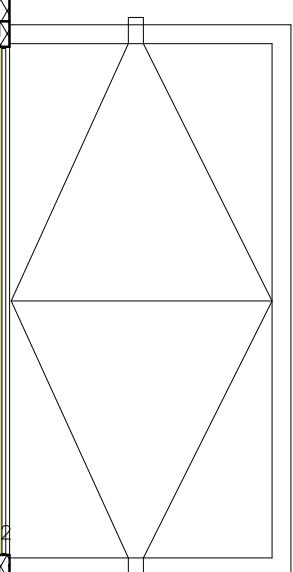


2 этаж

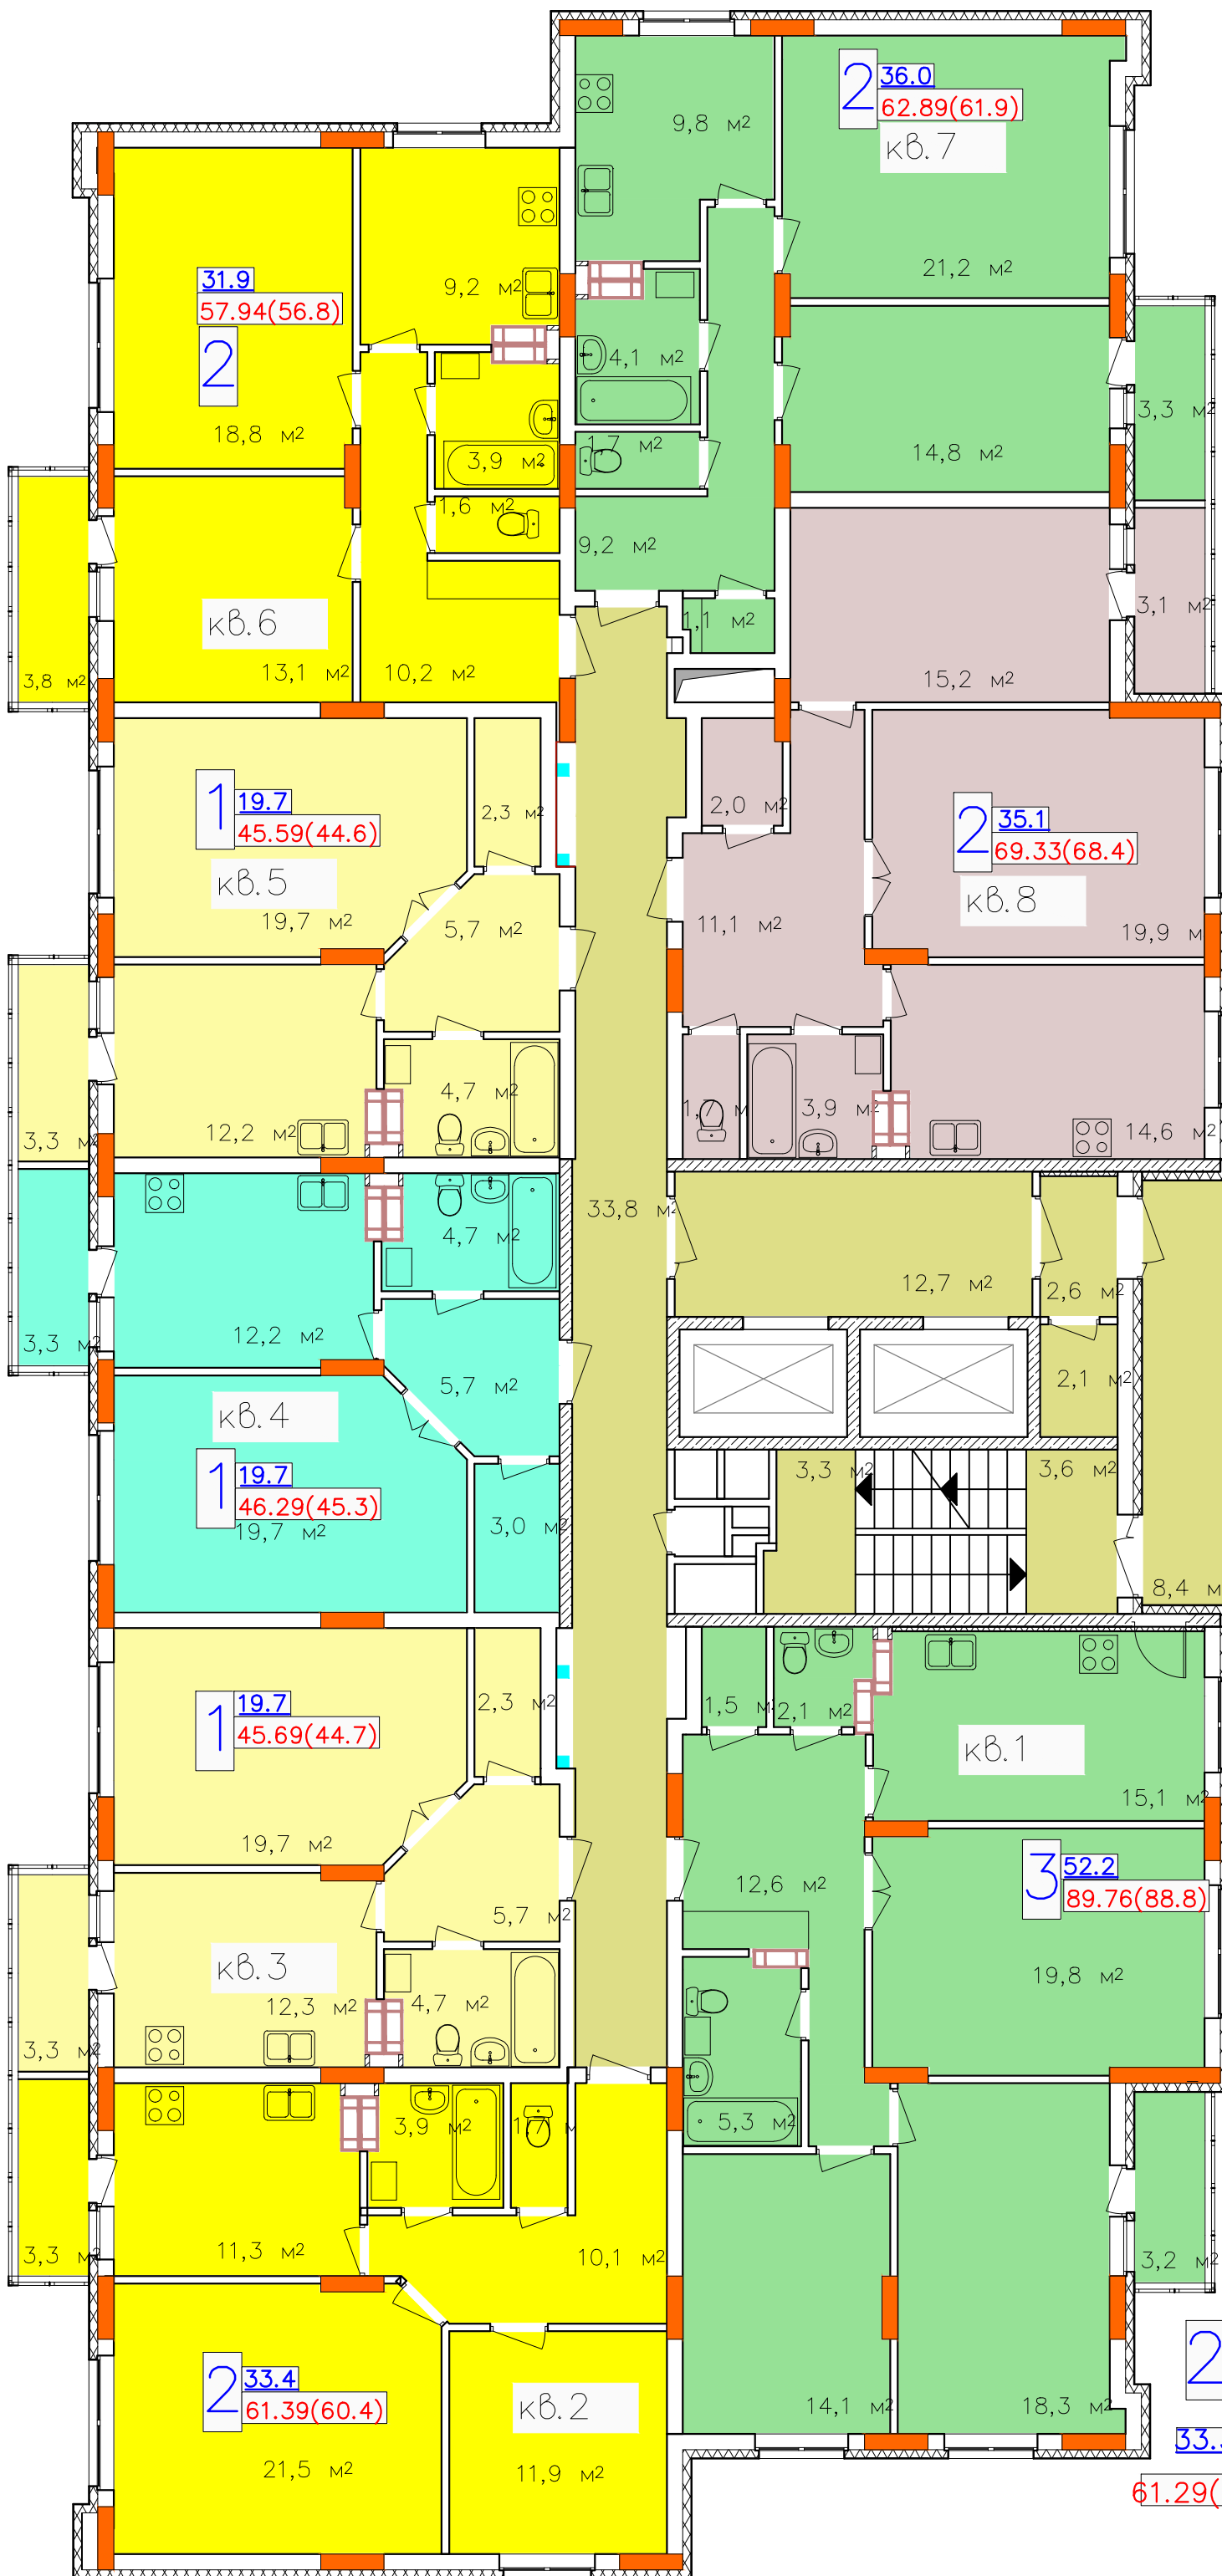

Условные обозначения

- Кол-во комнат
- Жилая площадь квартиры
- Общая площадь квартиры (балкон с коэф. 0,3) в скобках, общая площадь квартиры без балкона.