


3 этаж

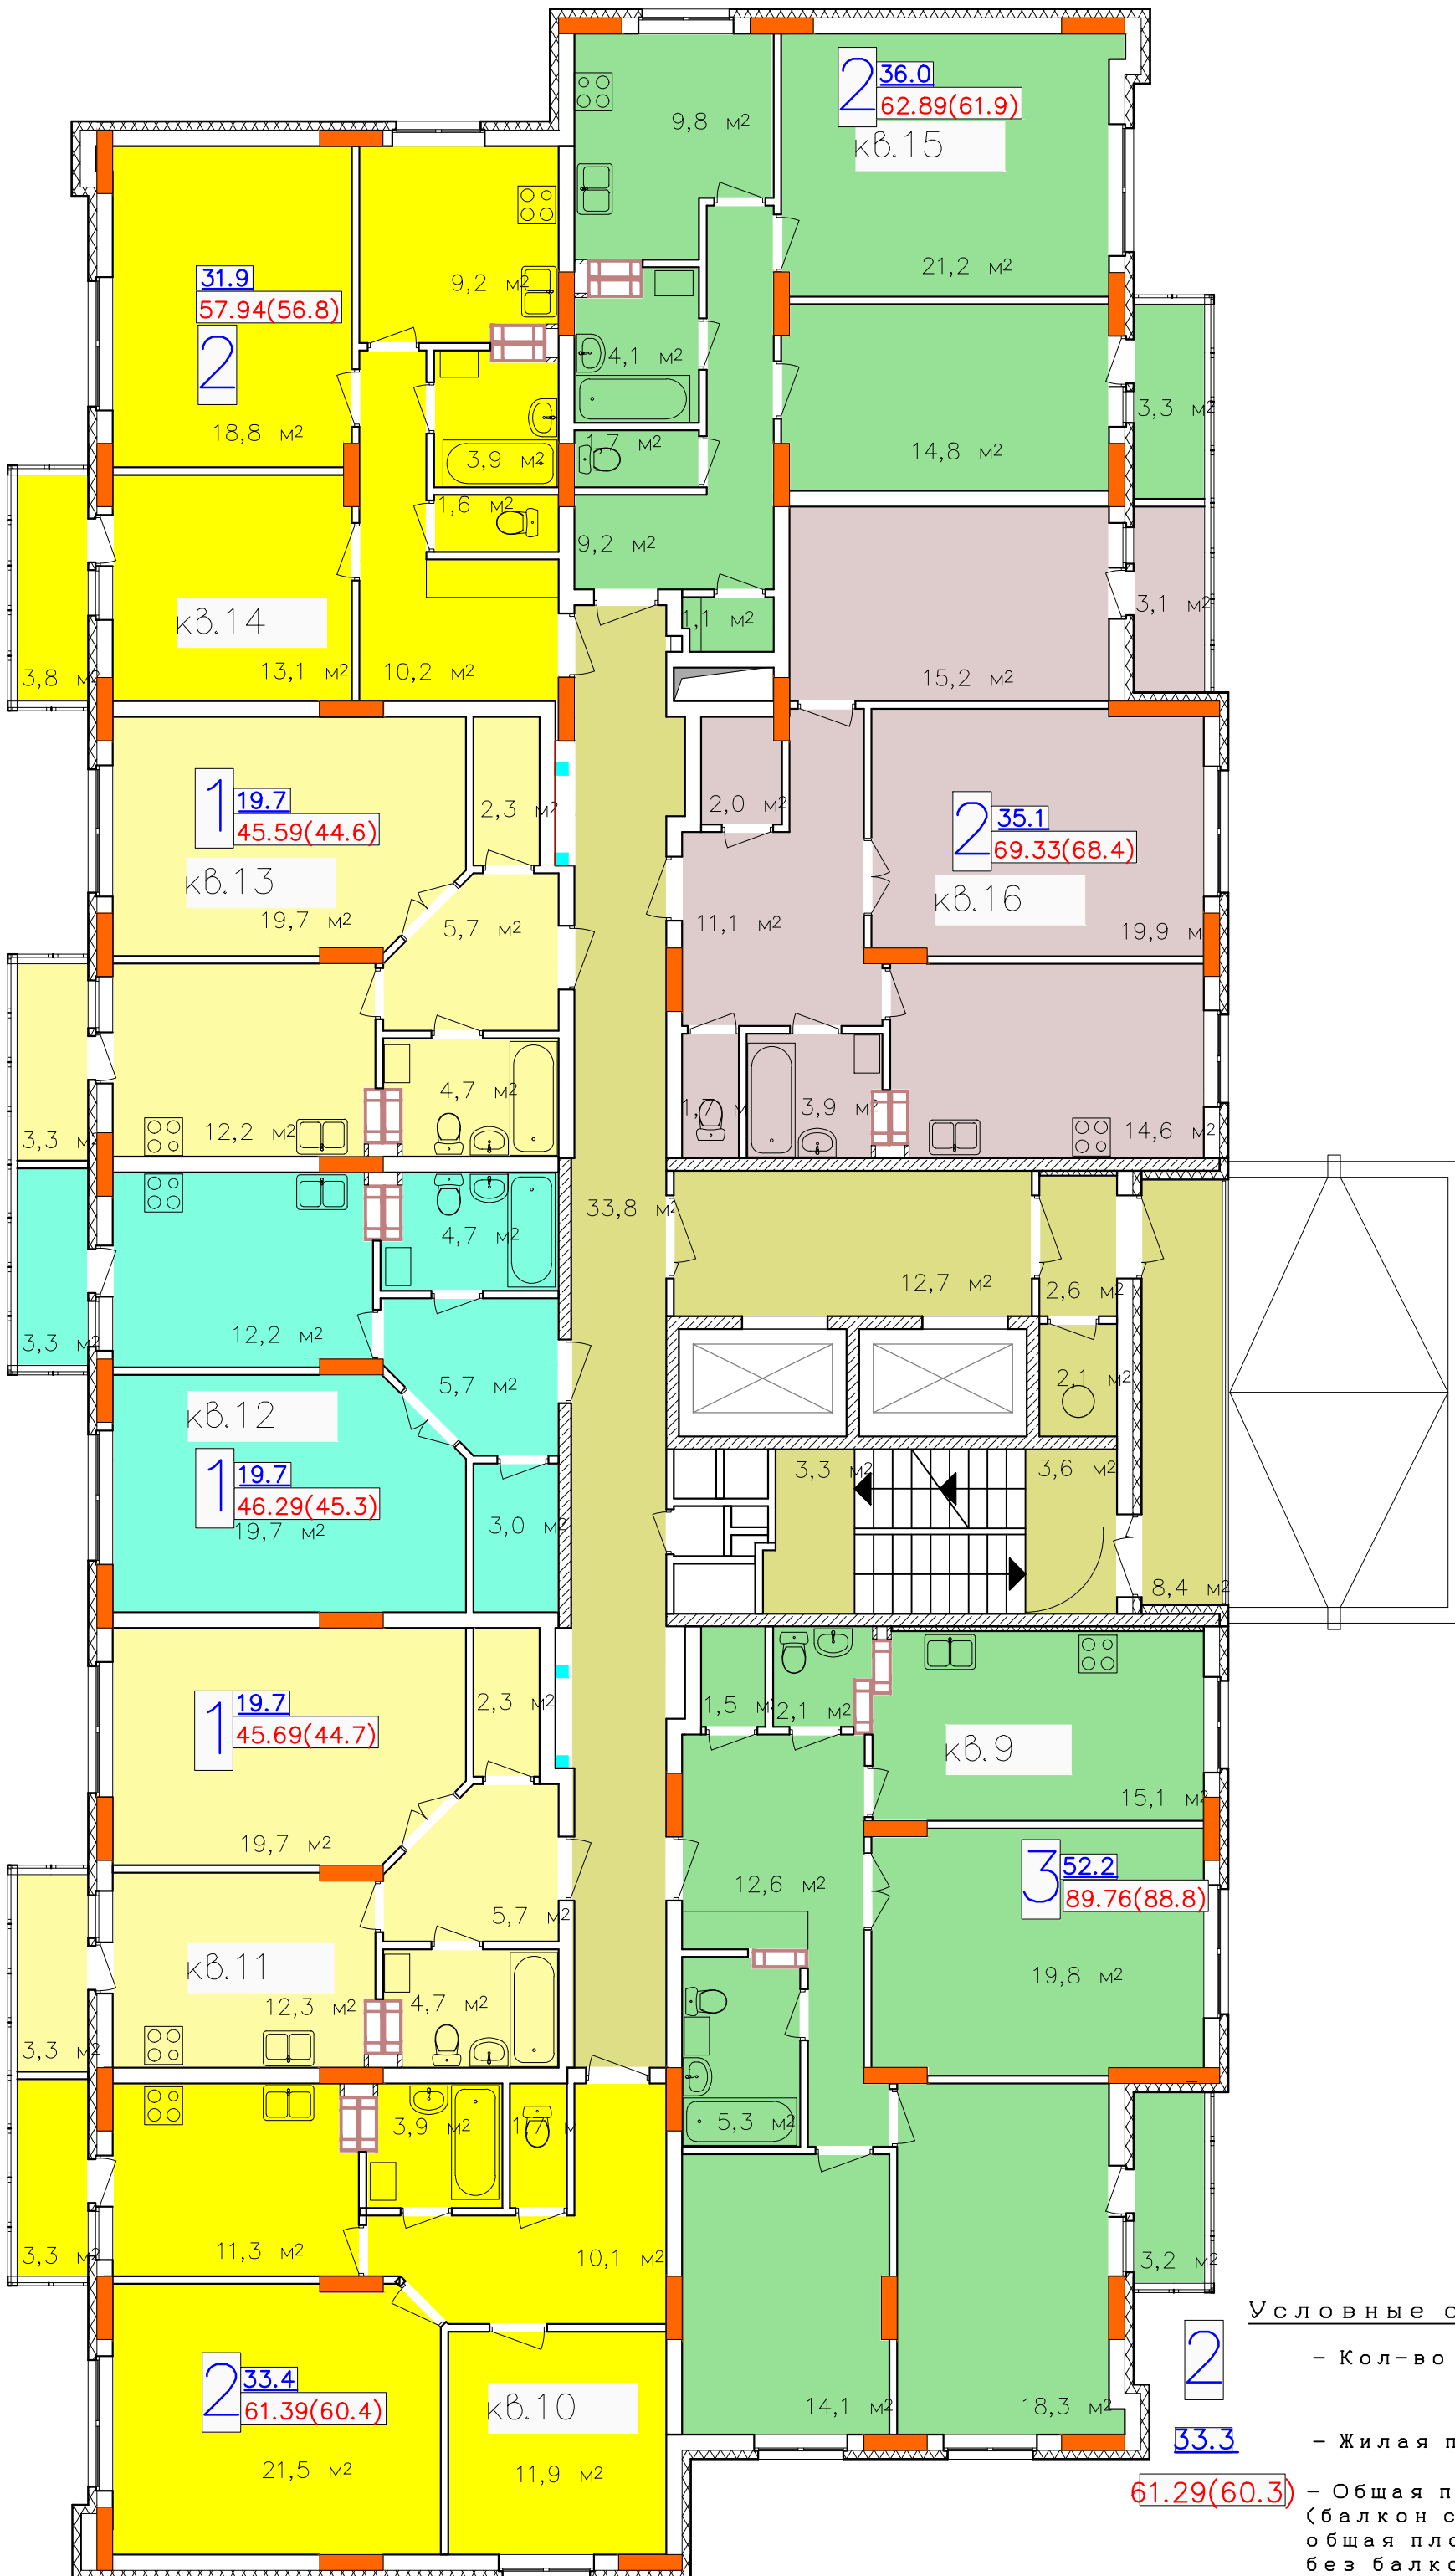

Условные обозначения

- 2 - Кол-во комнат
- 33.3 - Жилая площадь квартиры
- 61.29(60.3) - Общая площадь квартиры (балкон coeff. 0,3) в скобках
общая площадь квартиры без балкона.