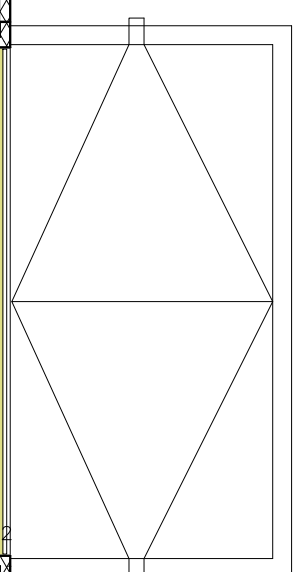
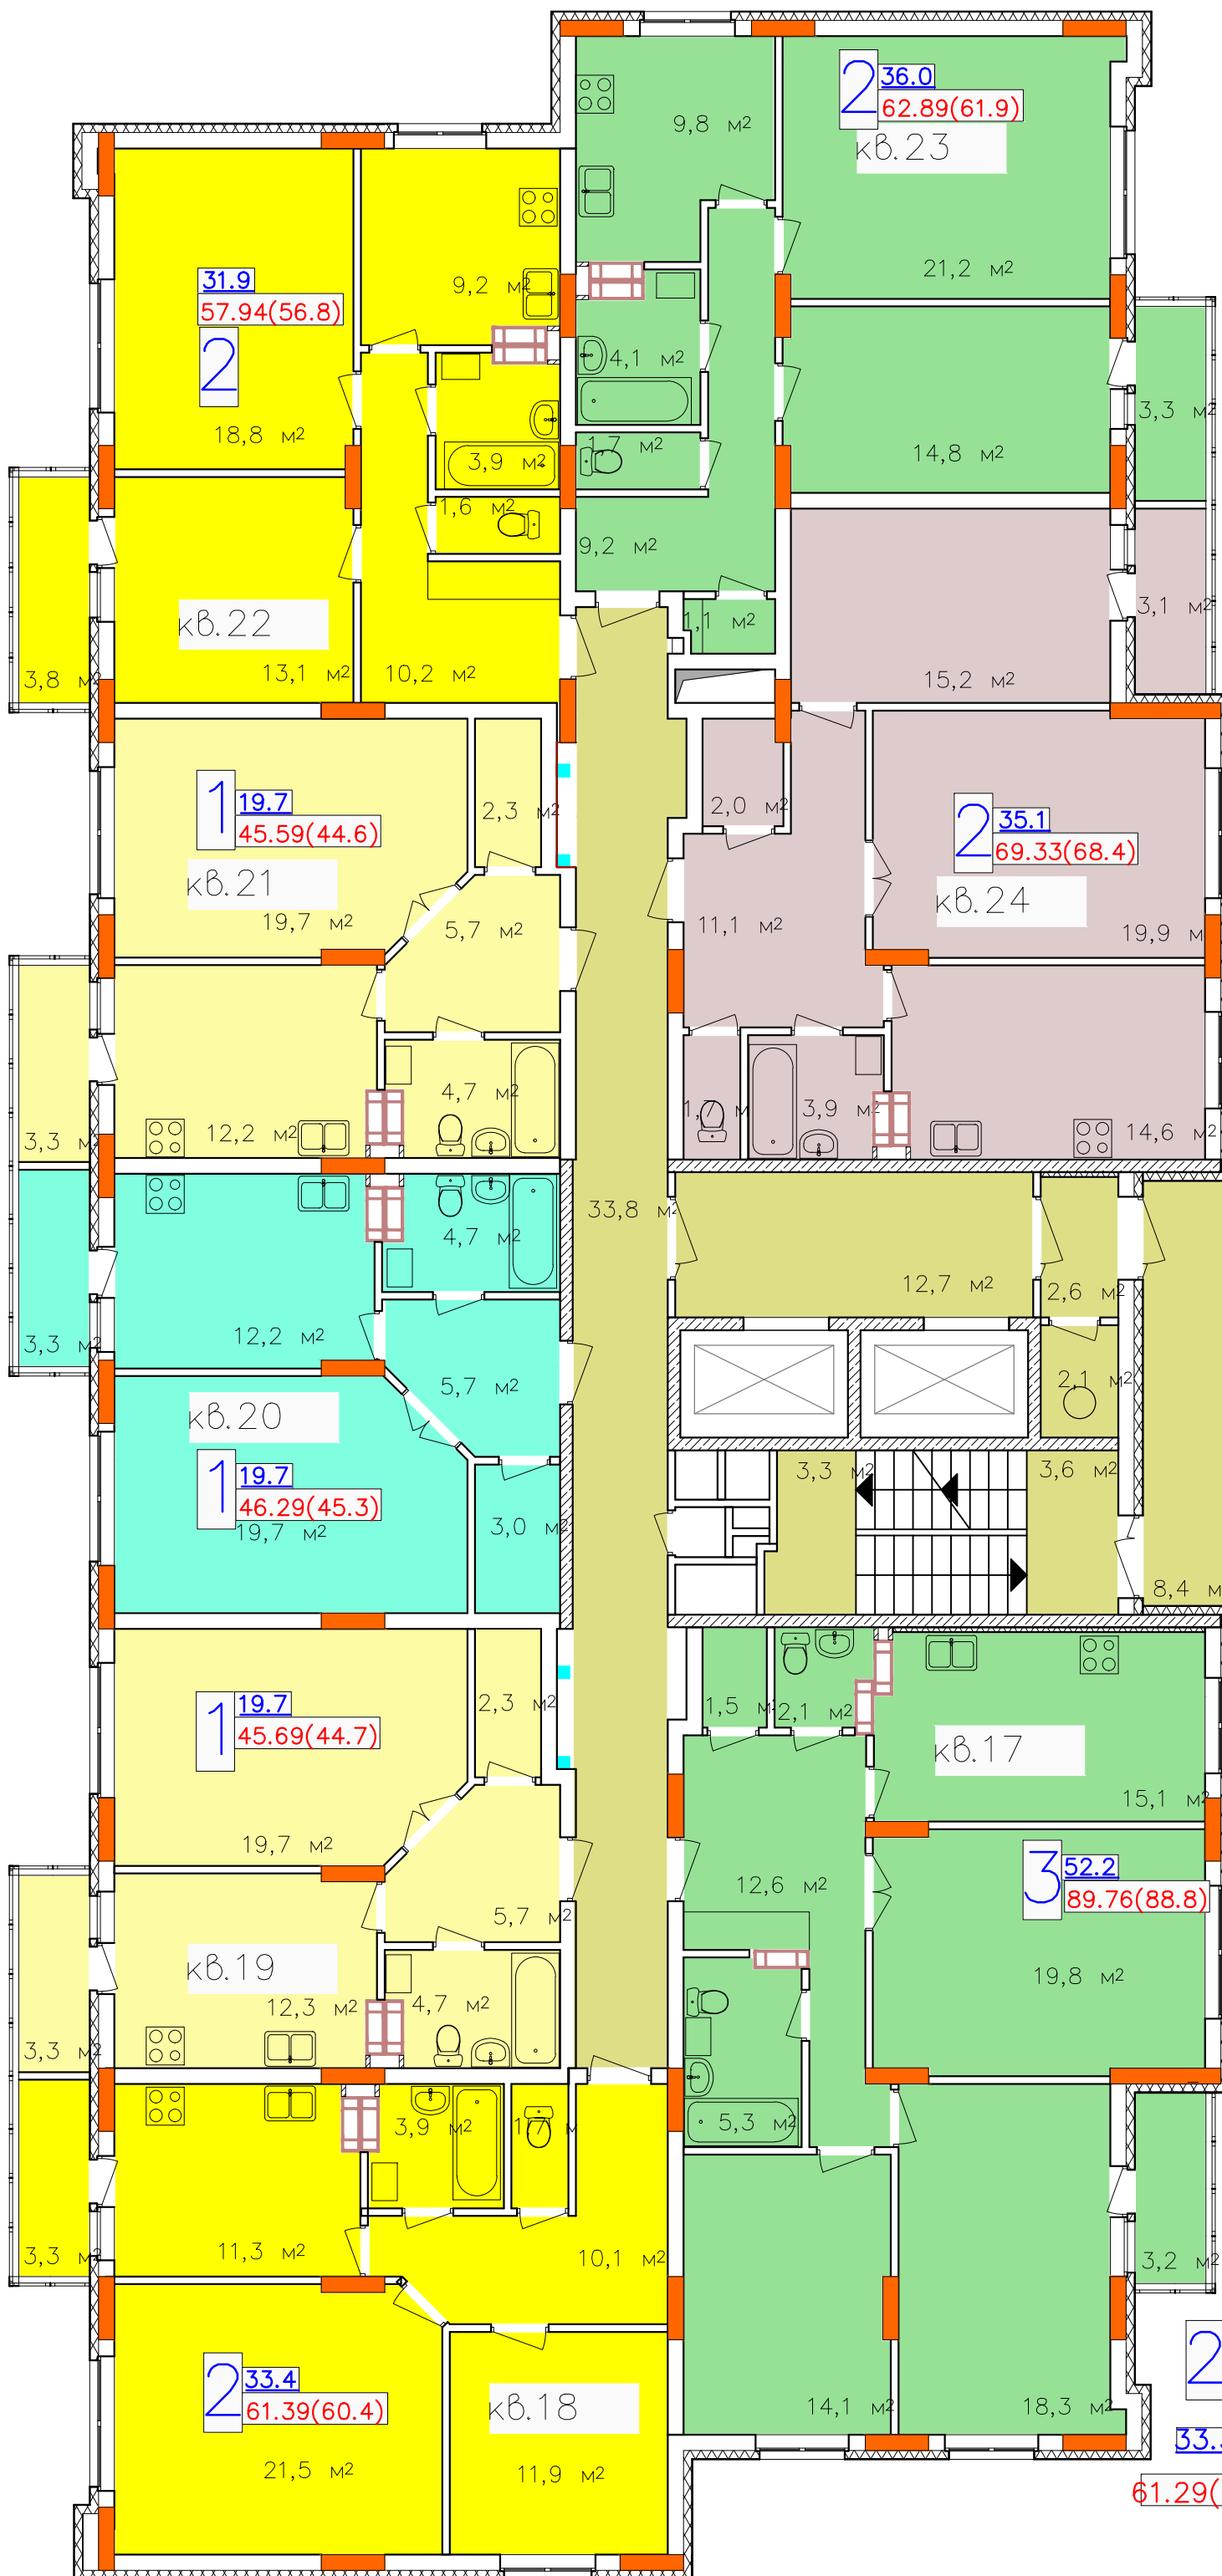

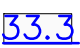
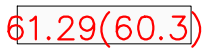


4 этаж



Условные обозначения

-  - Кол-во комнат
-  - Жилая площадь квартиры
-  - Общая площадь квартиры (балкон с коэф. 0,3) в скобках
общая площадь квартиры без балкона.