
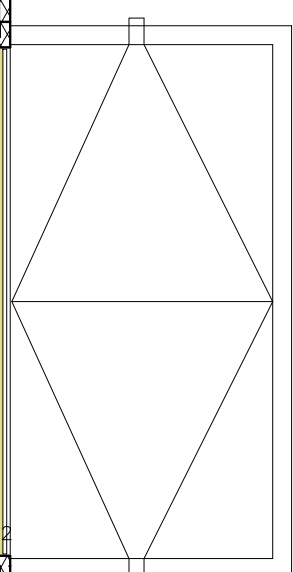


# 6 этаж

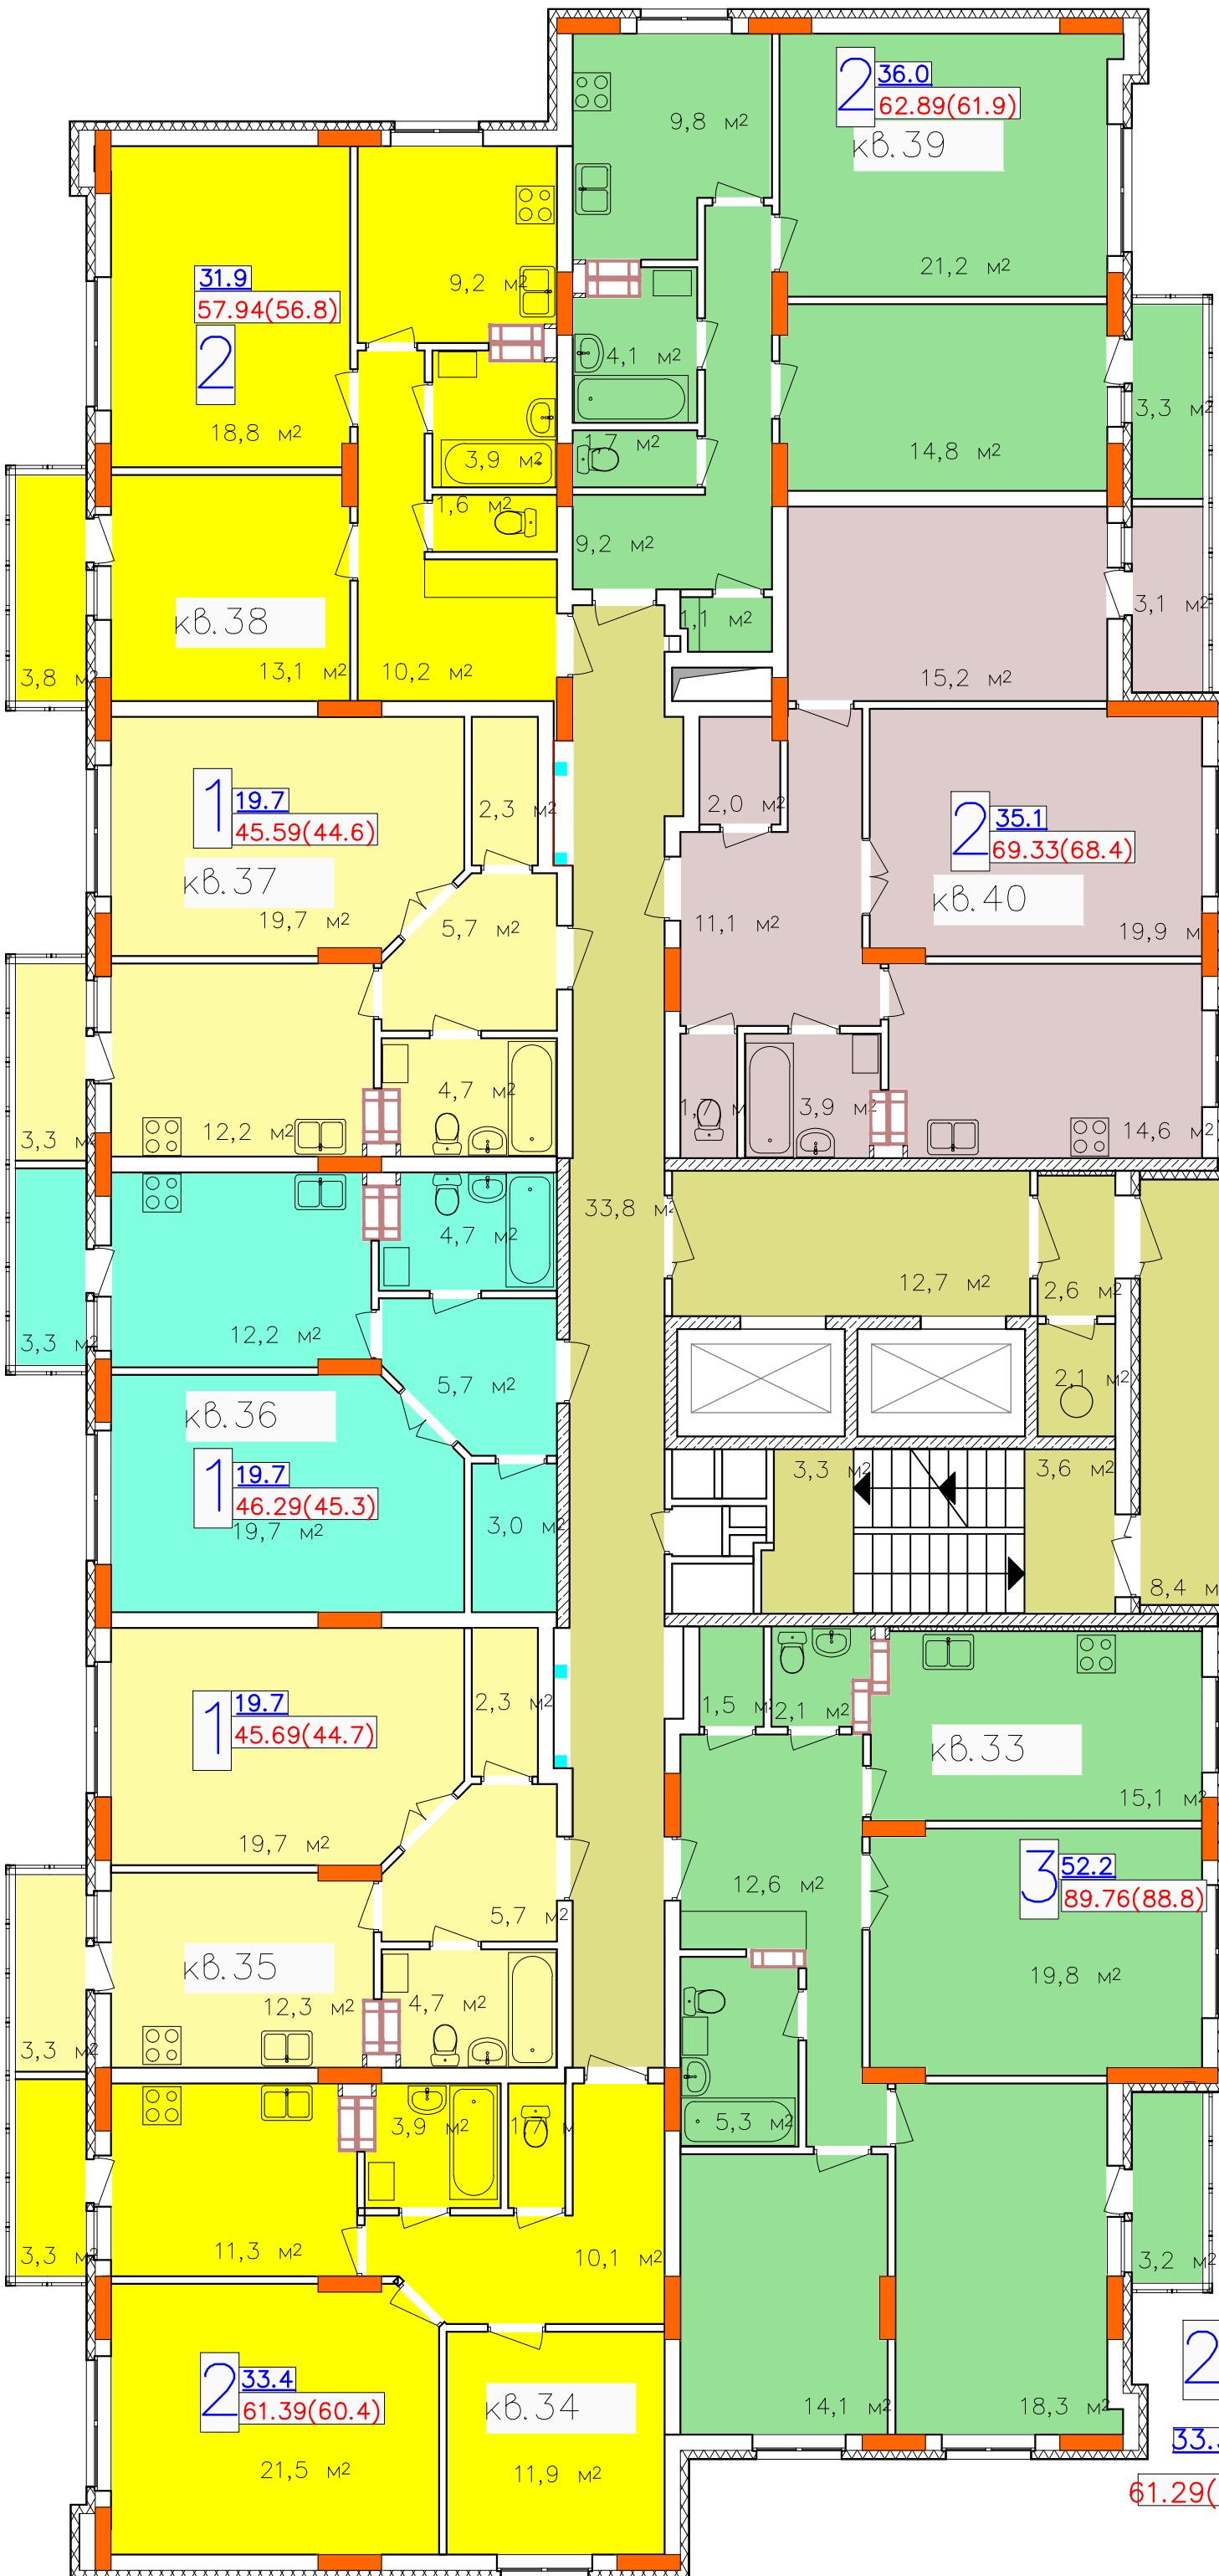

## Условные обозначения

- 2** - Кол-во комнат
- 33.3** - Жилая площадь квартиры
- 61.29(60.3)** - Общая площадь квартиры (балкон с коэф. 0,3) в скобках, общая площадь квартиры без балкона.