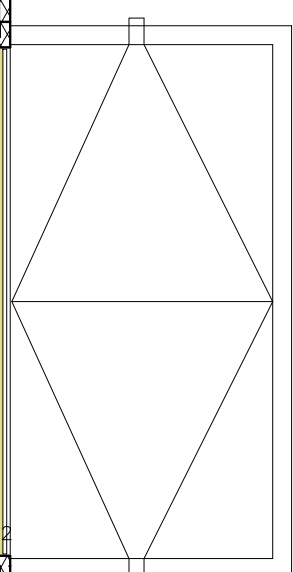
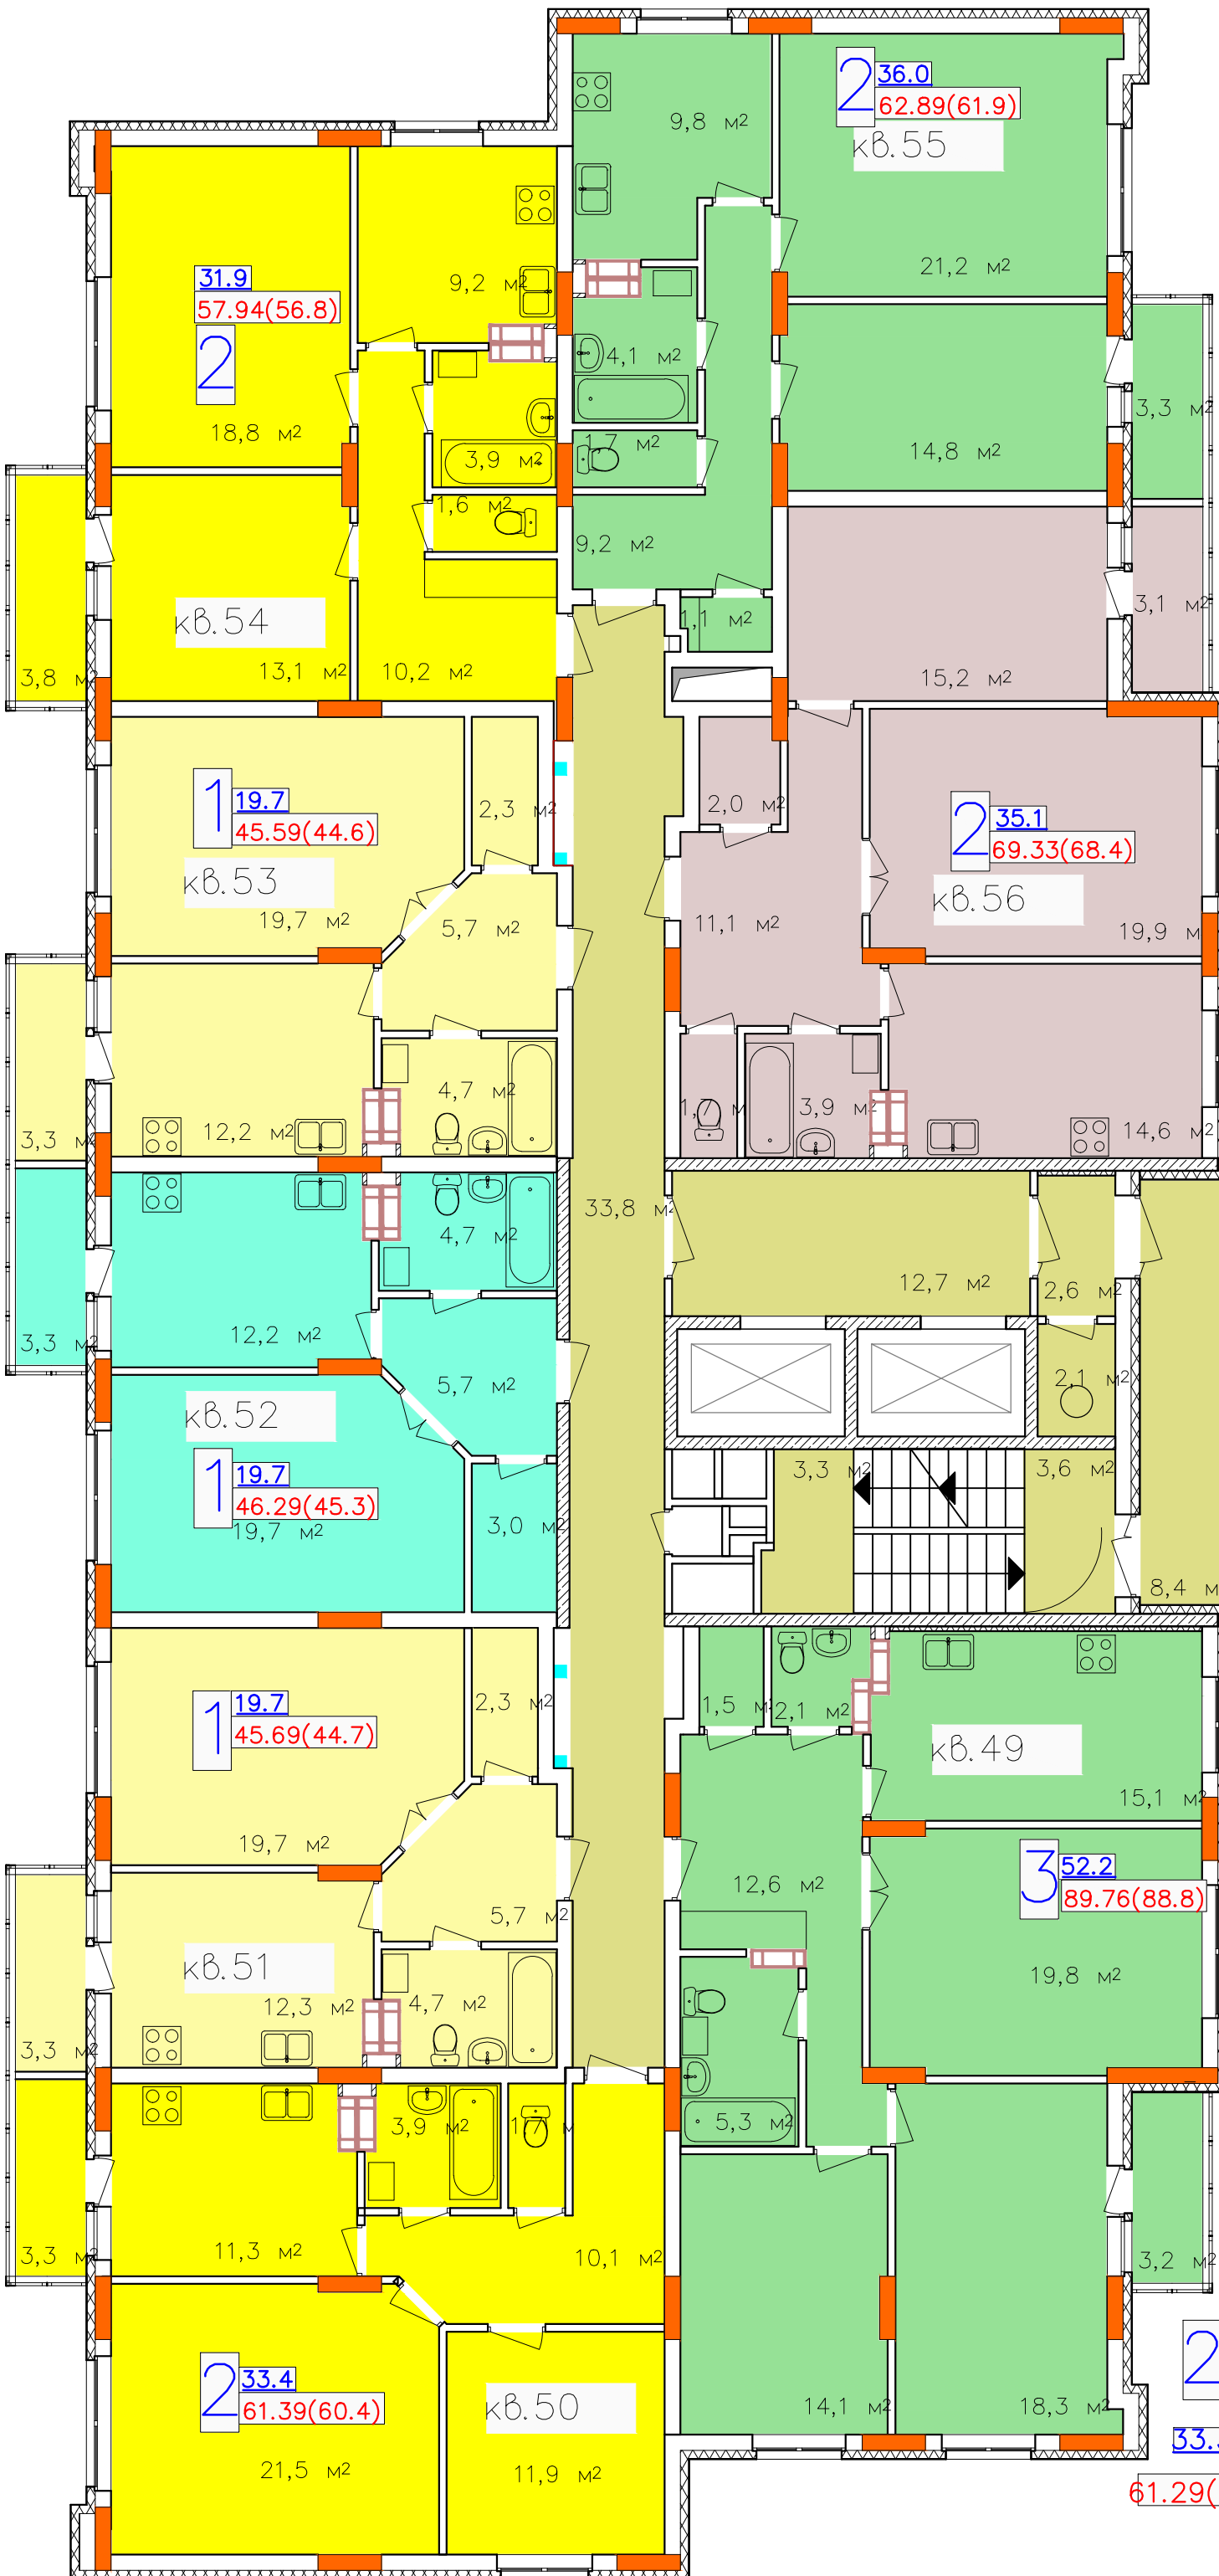

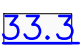
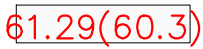


# 8 этаж



### Условные обозначения

-  - Кол-во комнат
-  - Жилая площадь квартиры
-  - Общая площадь квартиры (балкон coeff. 0,3) в скобках  
общая площадь квартиры без балкона.